



COMUNE DI AVIGLIANO

*LAVORI DI COMPLETAMENTO PER LA SISTEMAZIONE
IDROGEOLOGICA A VALLE DELLA CHIESA MADRE
DEL CARMELO*


PROGETTO ESECUTIVO




ELABORATO N°7

Disegni strutture
Particolari costruttivi

UFFICIO TECNICO COMUNALE


PARTICOLARE

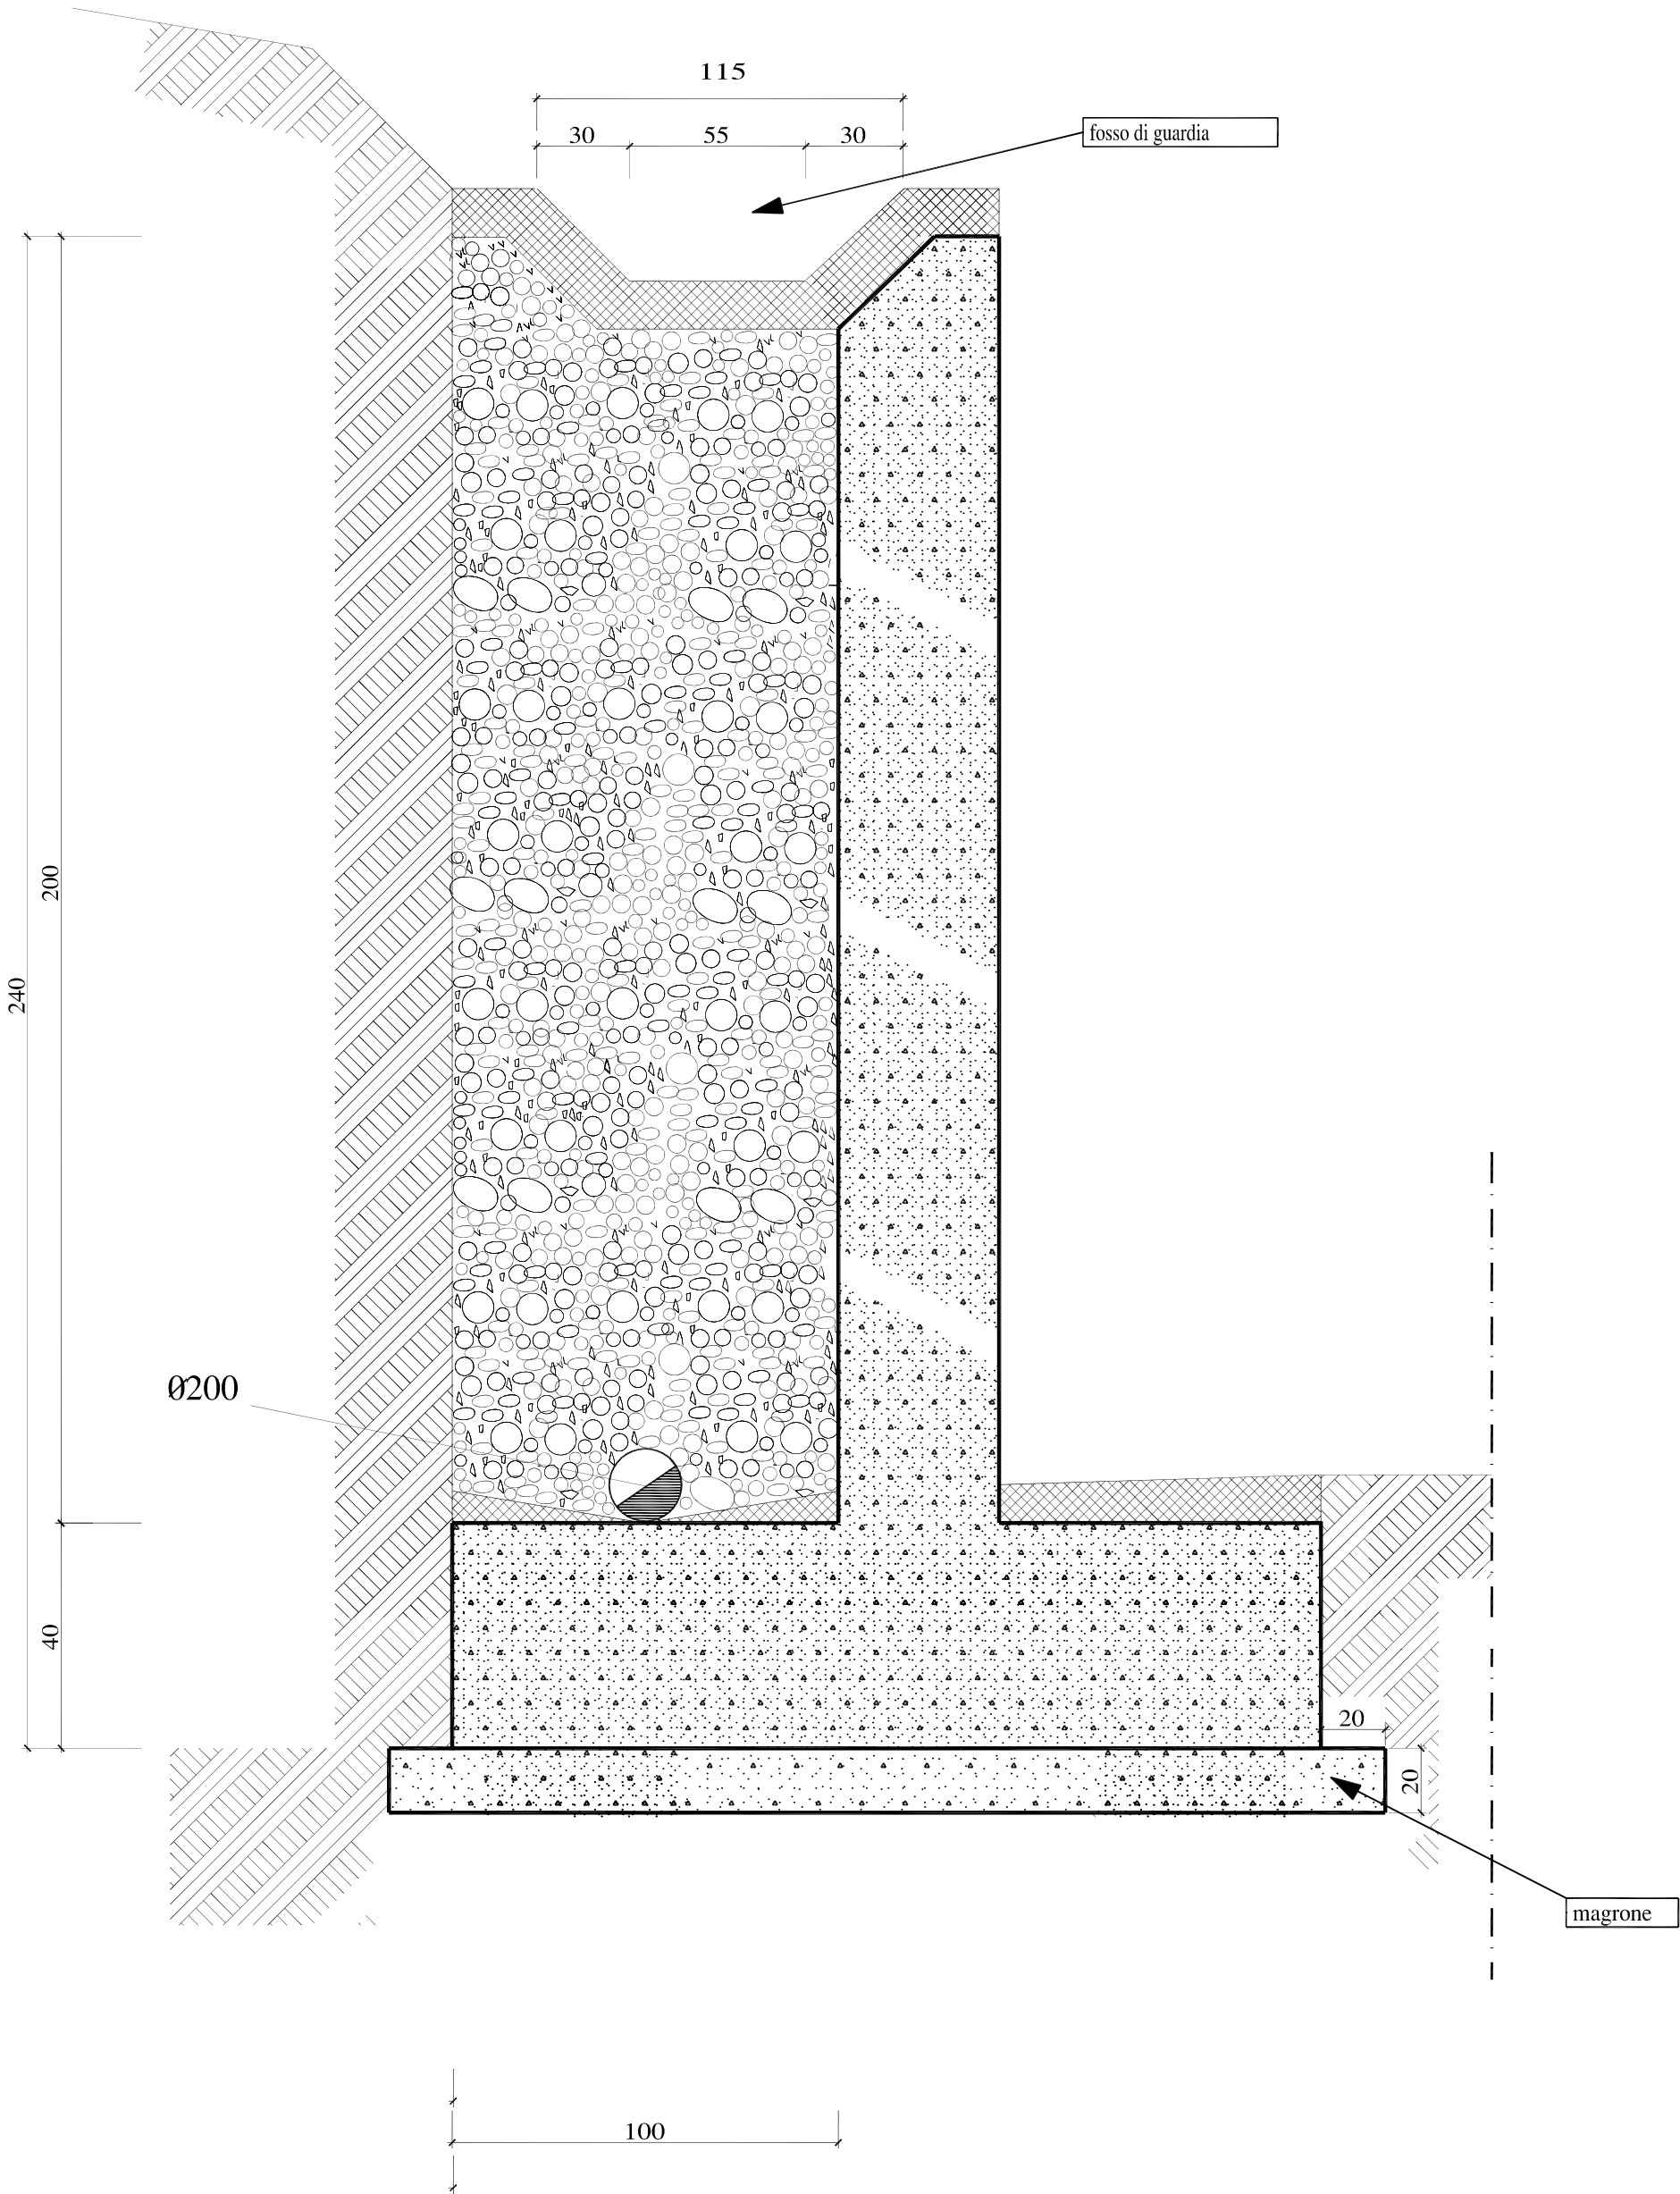

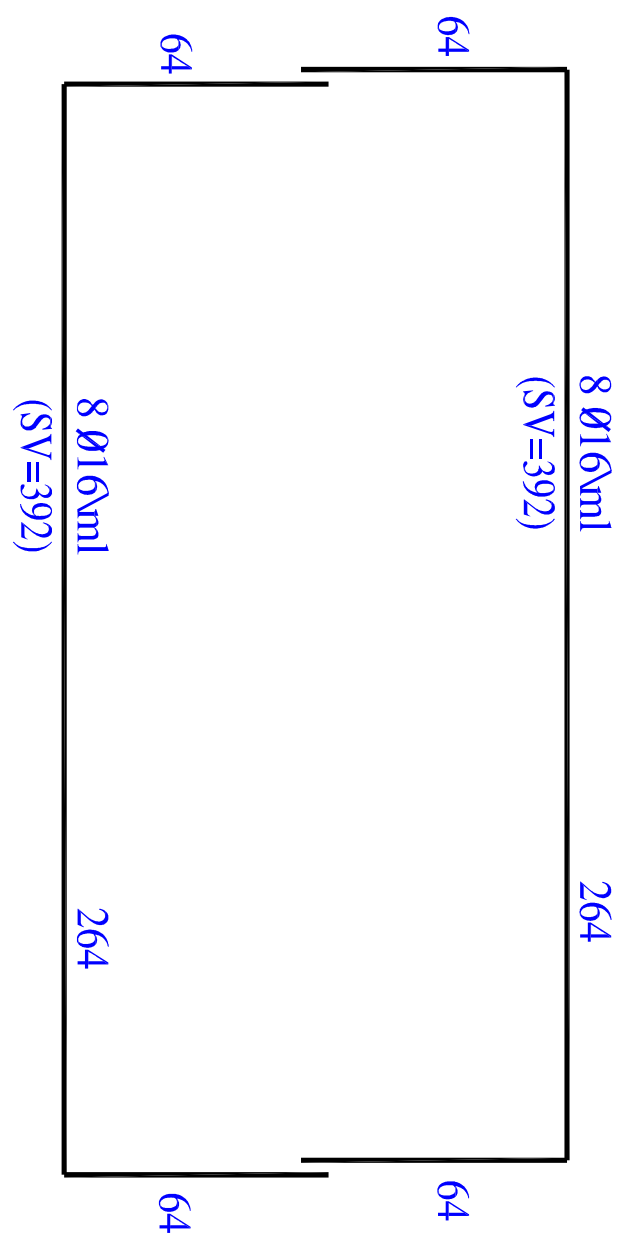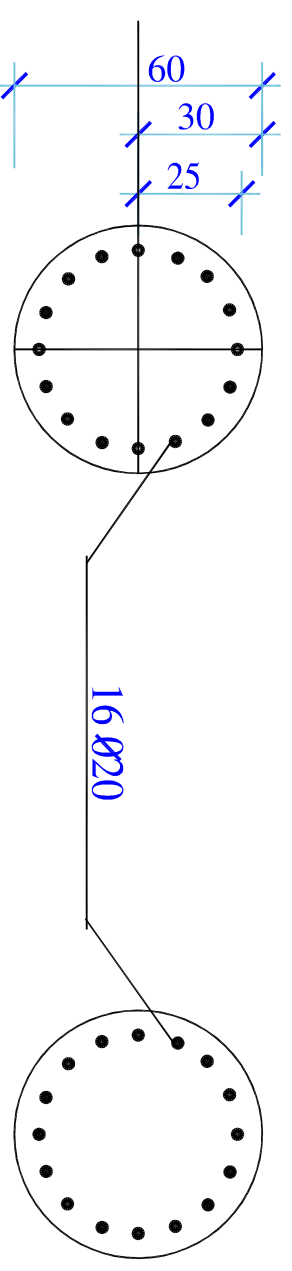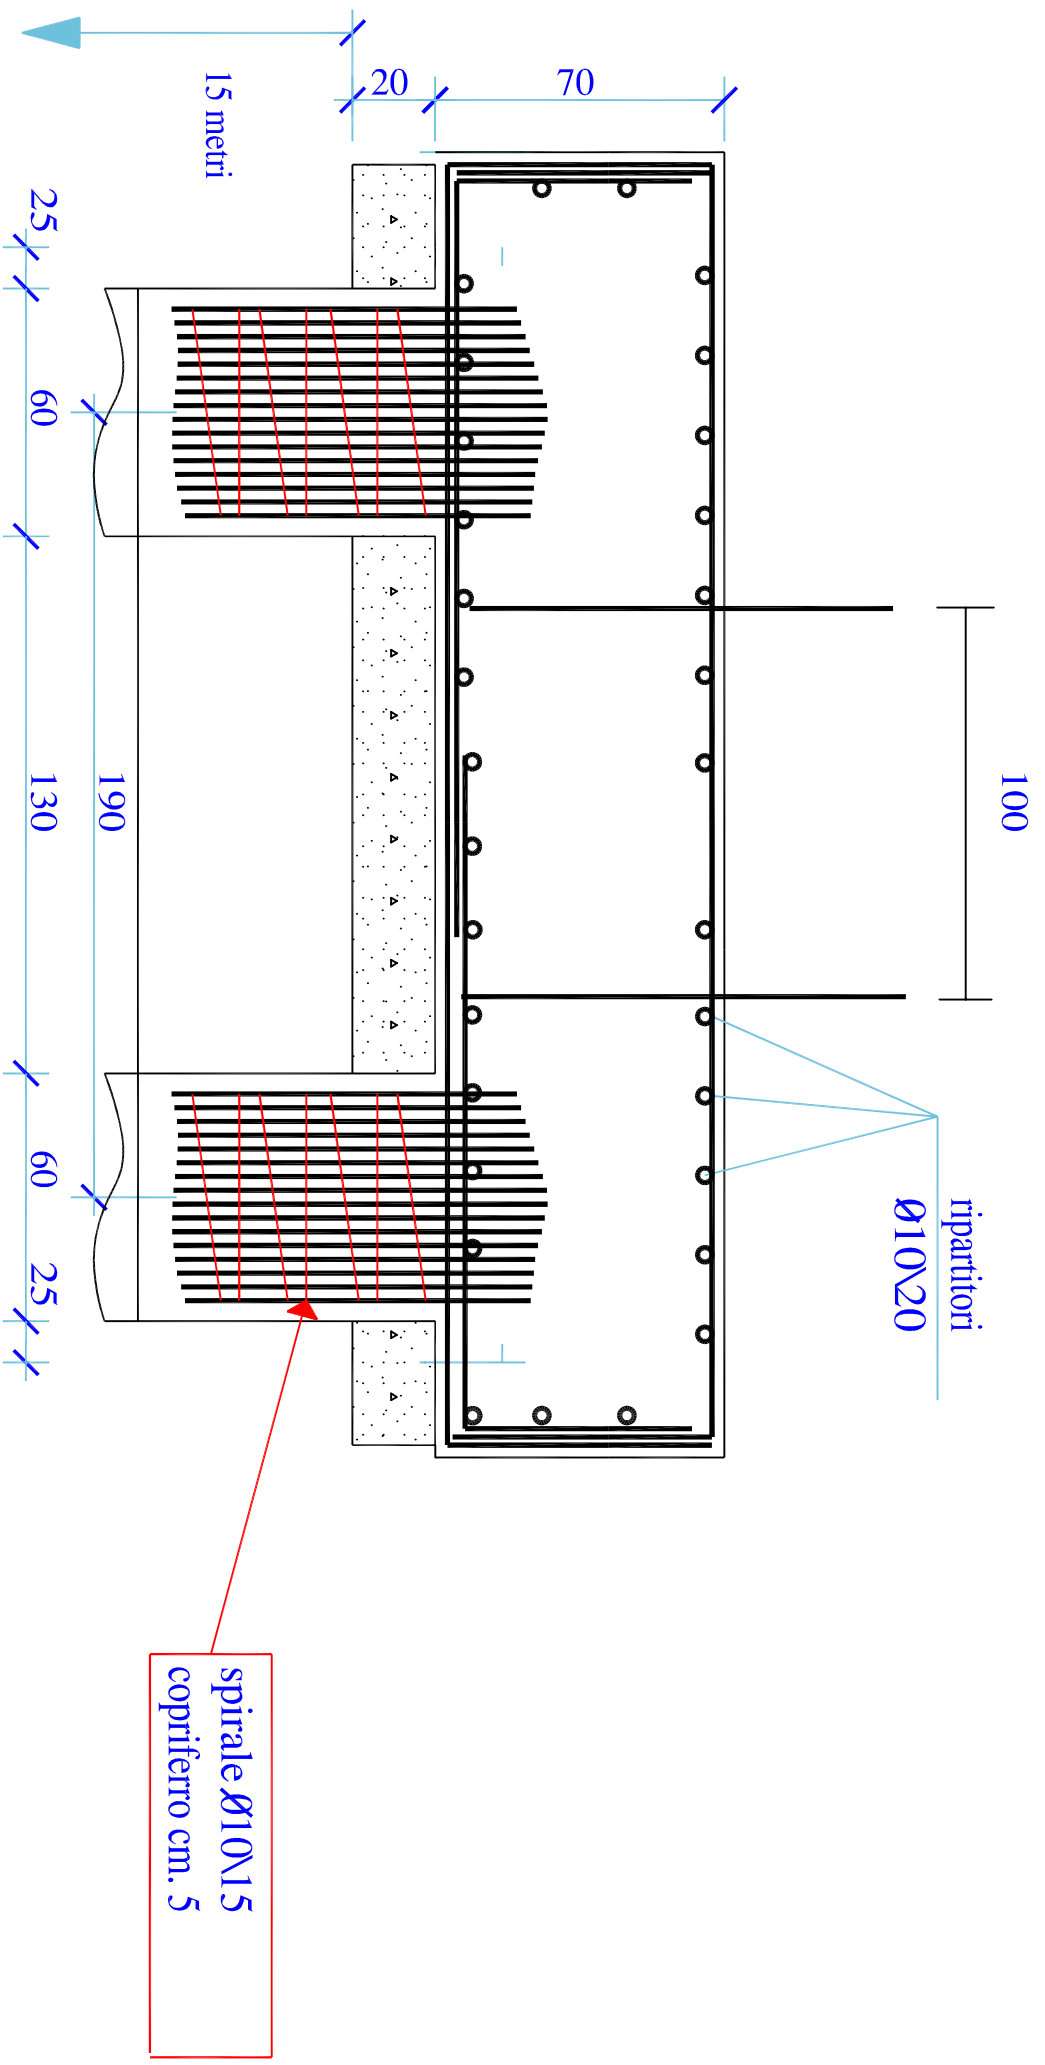

DISTINTA ARMATURE MURO DI SOSTEGNO scala 1:25

interassi pali ml. 1,60

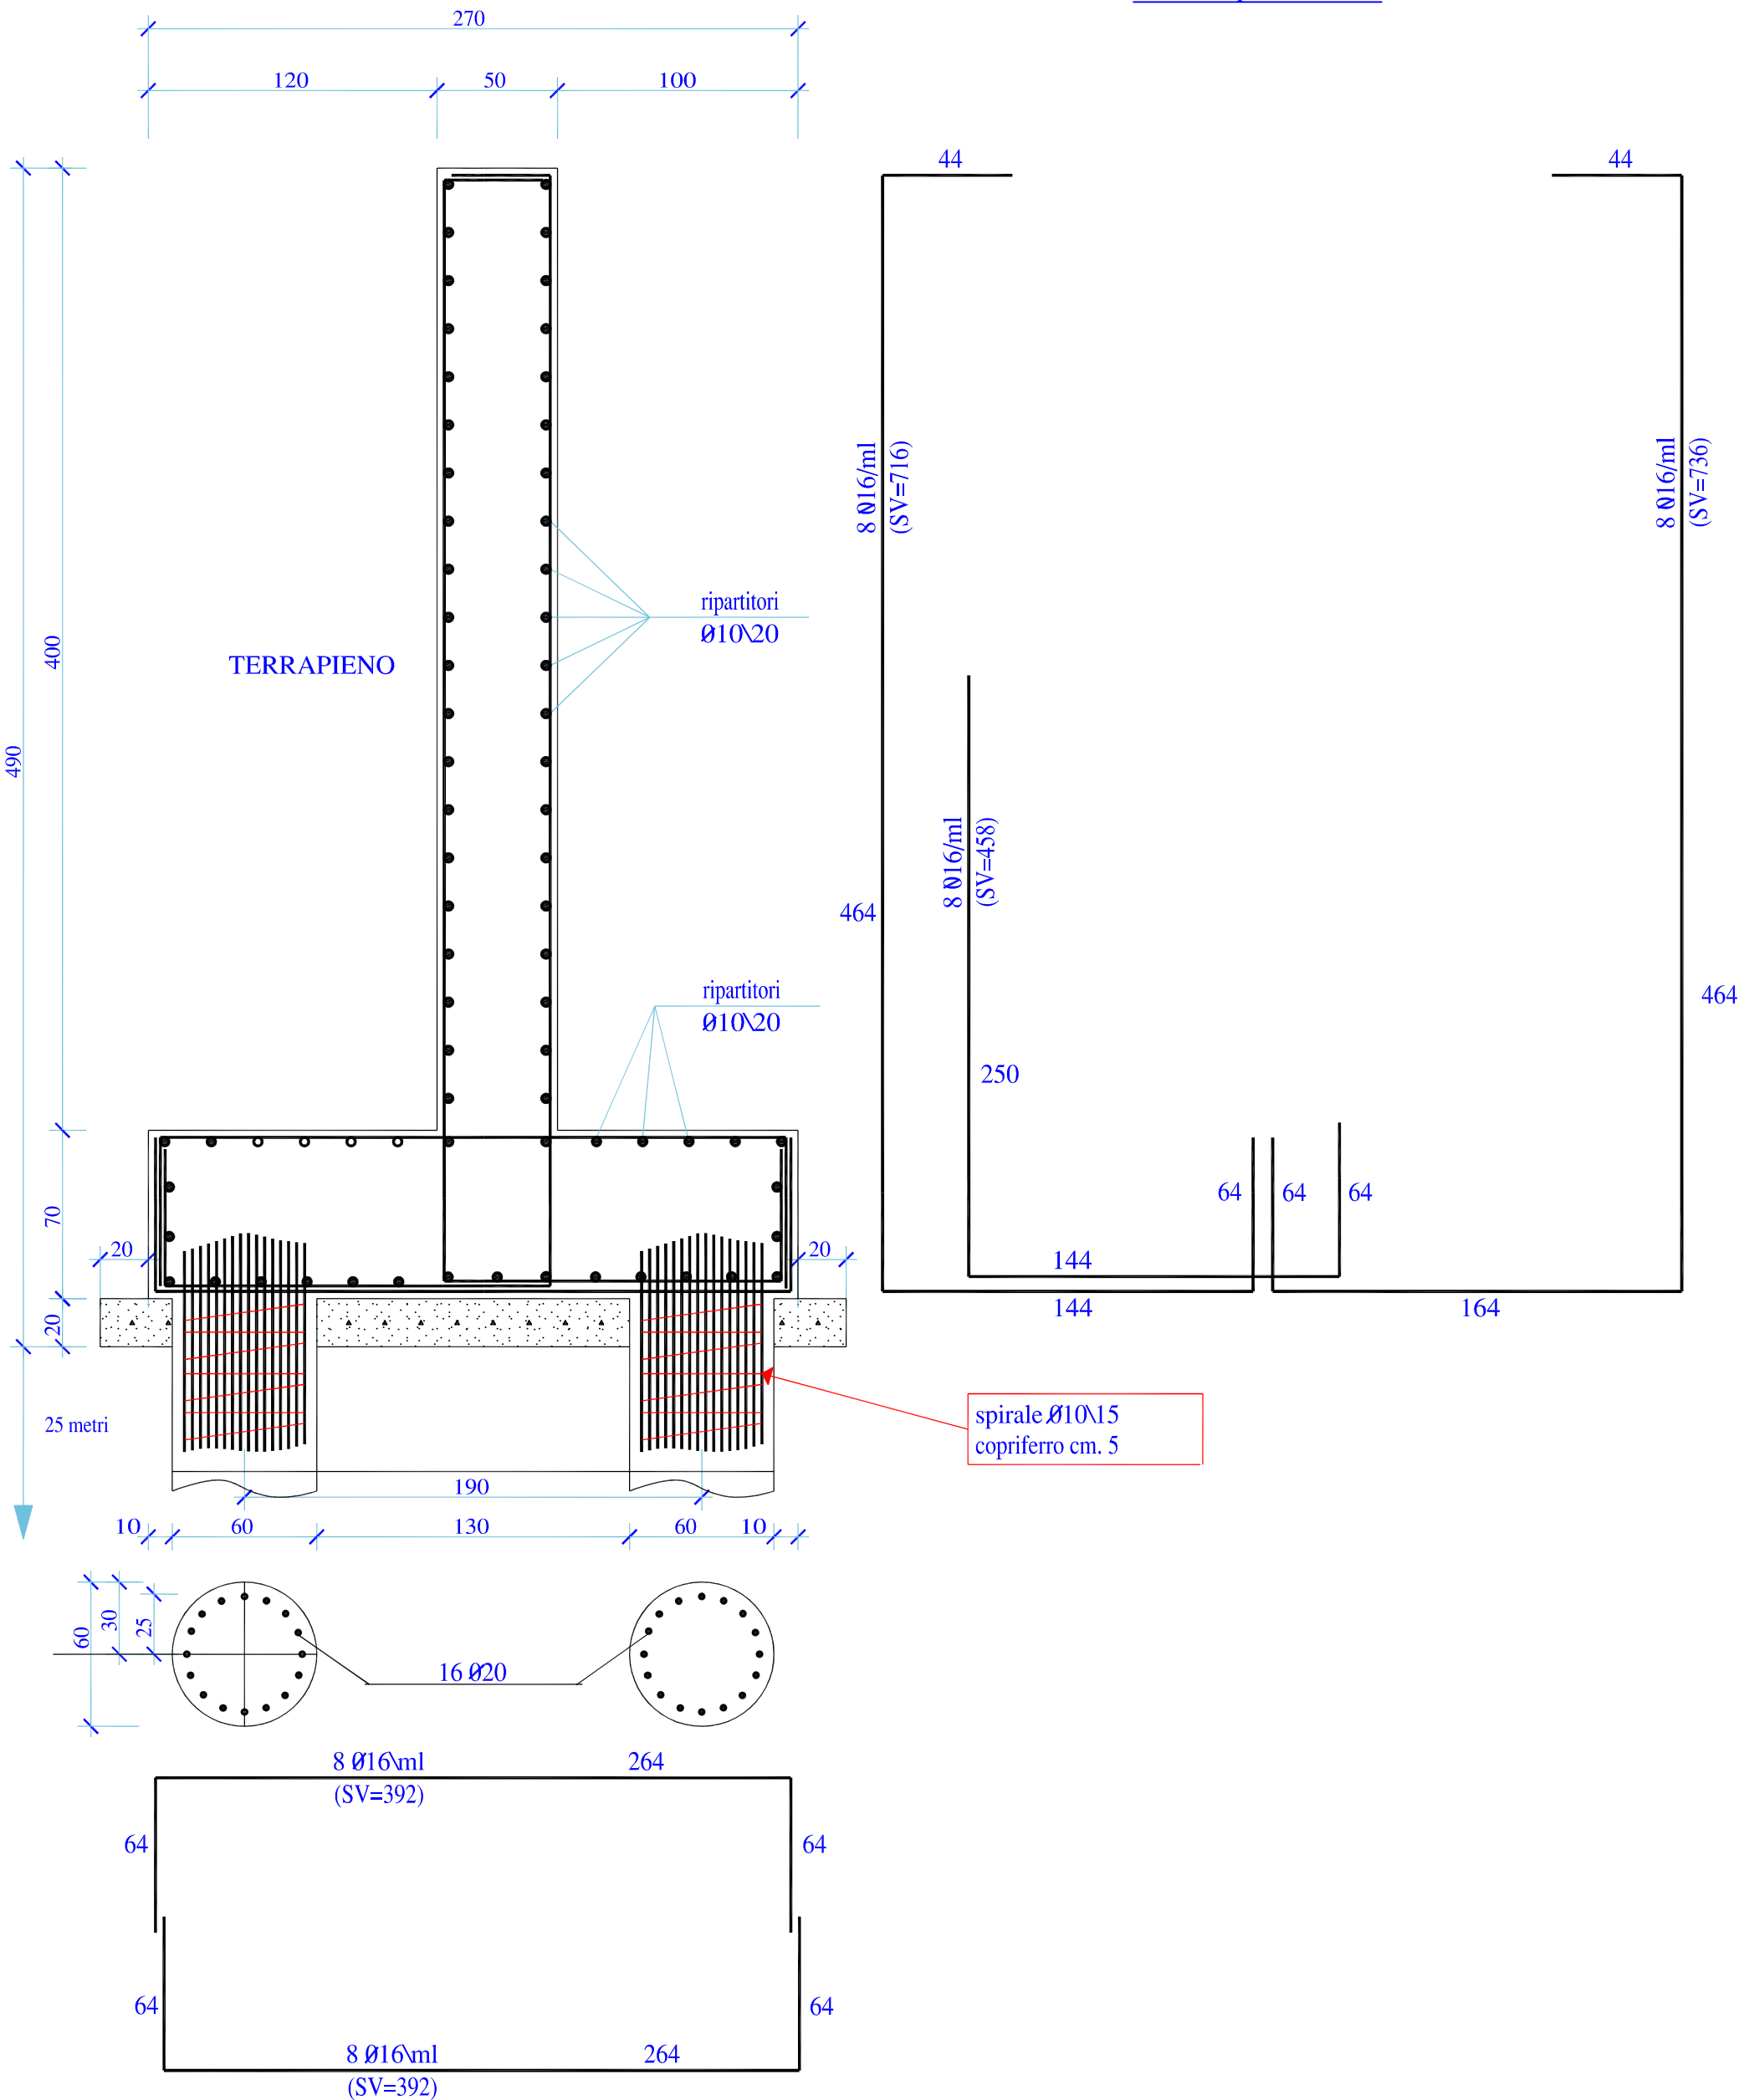

DISTINTA ARMATURE MURO DI SOSTEGNO

