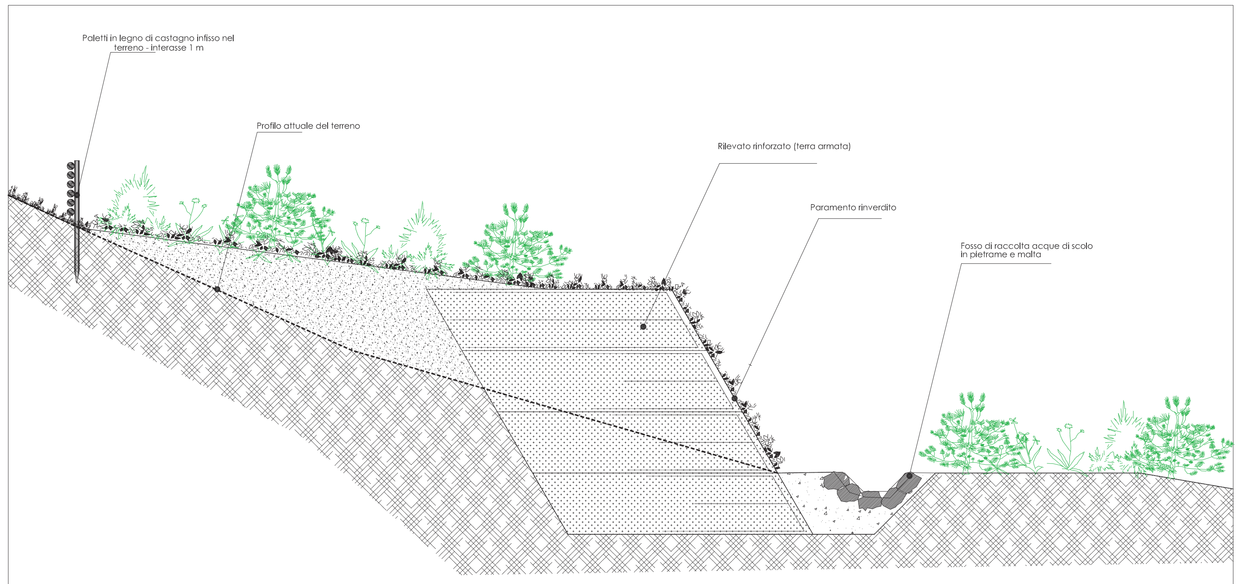

PARTICOLARE INTERVENTO DI INGEGNERIA NATURALISTICA SCALA 1:50

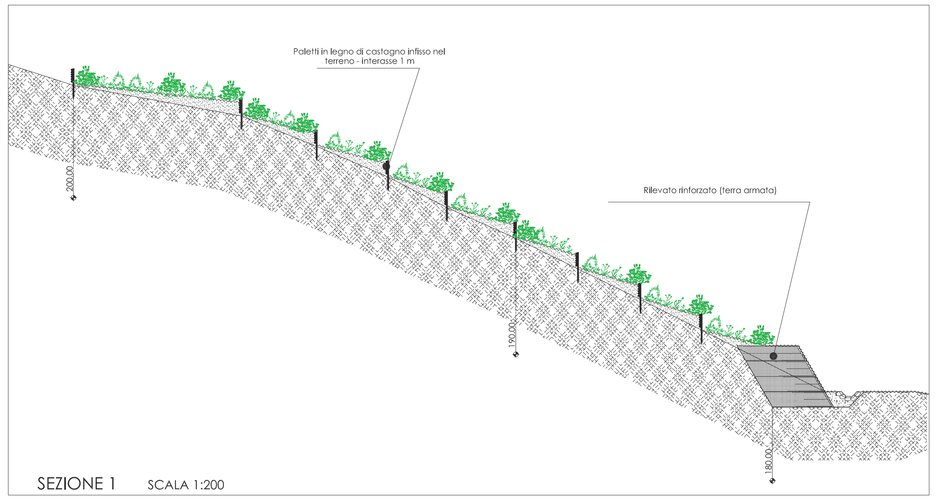

SEZIONE 1 SCALA 1:200

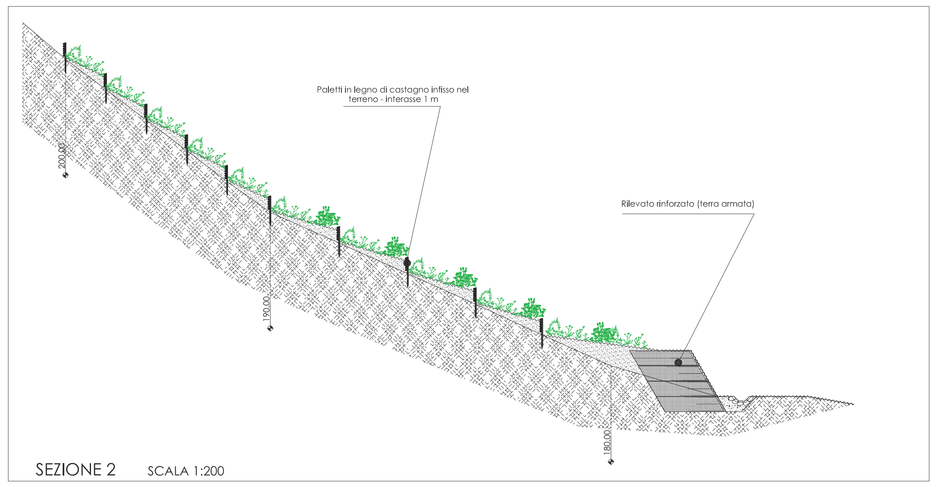

SEZIONE 2 SCALA 1:200

REGIONE BASILICATA

COMUNE DI TURSI

(Provincia di Matera)

CONSOLIDAMENTO E MESSA IN SICUREZZA DEL VERSANTE DEL RIONE GELSETO

PROGETTO PRELIMINARE

IL RESPONSABILE DEL PROCEDIMENTO UNICO:
Ing. Pasquale MORISCO

PROGETTAZIONE

Ing. Donato Vito PETRALLA
(Progettista)

PLC STUDIO S.r.l.
Società di Ingegneria

3	A4	1:200/1:50	Novembre 2014
codice elaborato	formato	scala	data

Titolo elaborato:

SEZIONI TRASVERSALI E PARTICOLARI COSTRUTTIVI

Studio Tecnico
Ing. Donato Vito PETRALLA
Vico dei Peucezi, 49/b -Matera -
donatovito.petralla@ingpec.eu - studiopetralla@gmail.com

PLC STUDIO SRL
Società di Ingegneria
Via Parri, 44 -Matera -
plcstudiosrl@pec.it - plcstudiosrl@gmail.com