



REGIONE BASILICATA

COMUNE DI NOEPOLI

Progetto

LAVORI PER LA MESSA IN SICUREZZA DELLA STRADA COMUNALE
NOEPOLI-FARNETA

PROGETTO ESECUTIVO

Committente

COMUNE DI NOEPOLI - PZ

Tavola

2

Elaborato

- Planimetria Intervento



Progettista
Responsabile Unico del Procedimento
UTC Comune di NOEPOLI

Geom. Giuseppe Aldo BRUNO

Scala :

-


Data :

Gennaio 2016

PLANIMETRIA INTERVENTO

Comune di Noepoli Fg. 36

Strada Comunale NOEPOLI - FARNETA

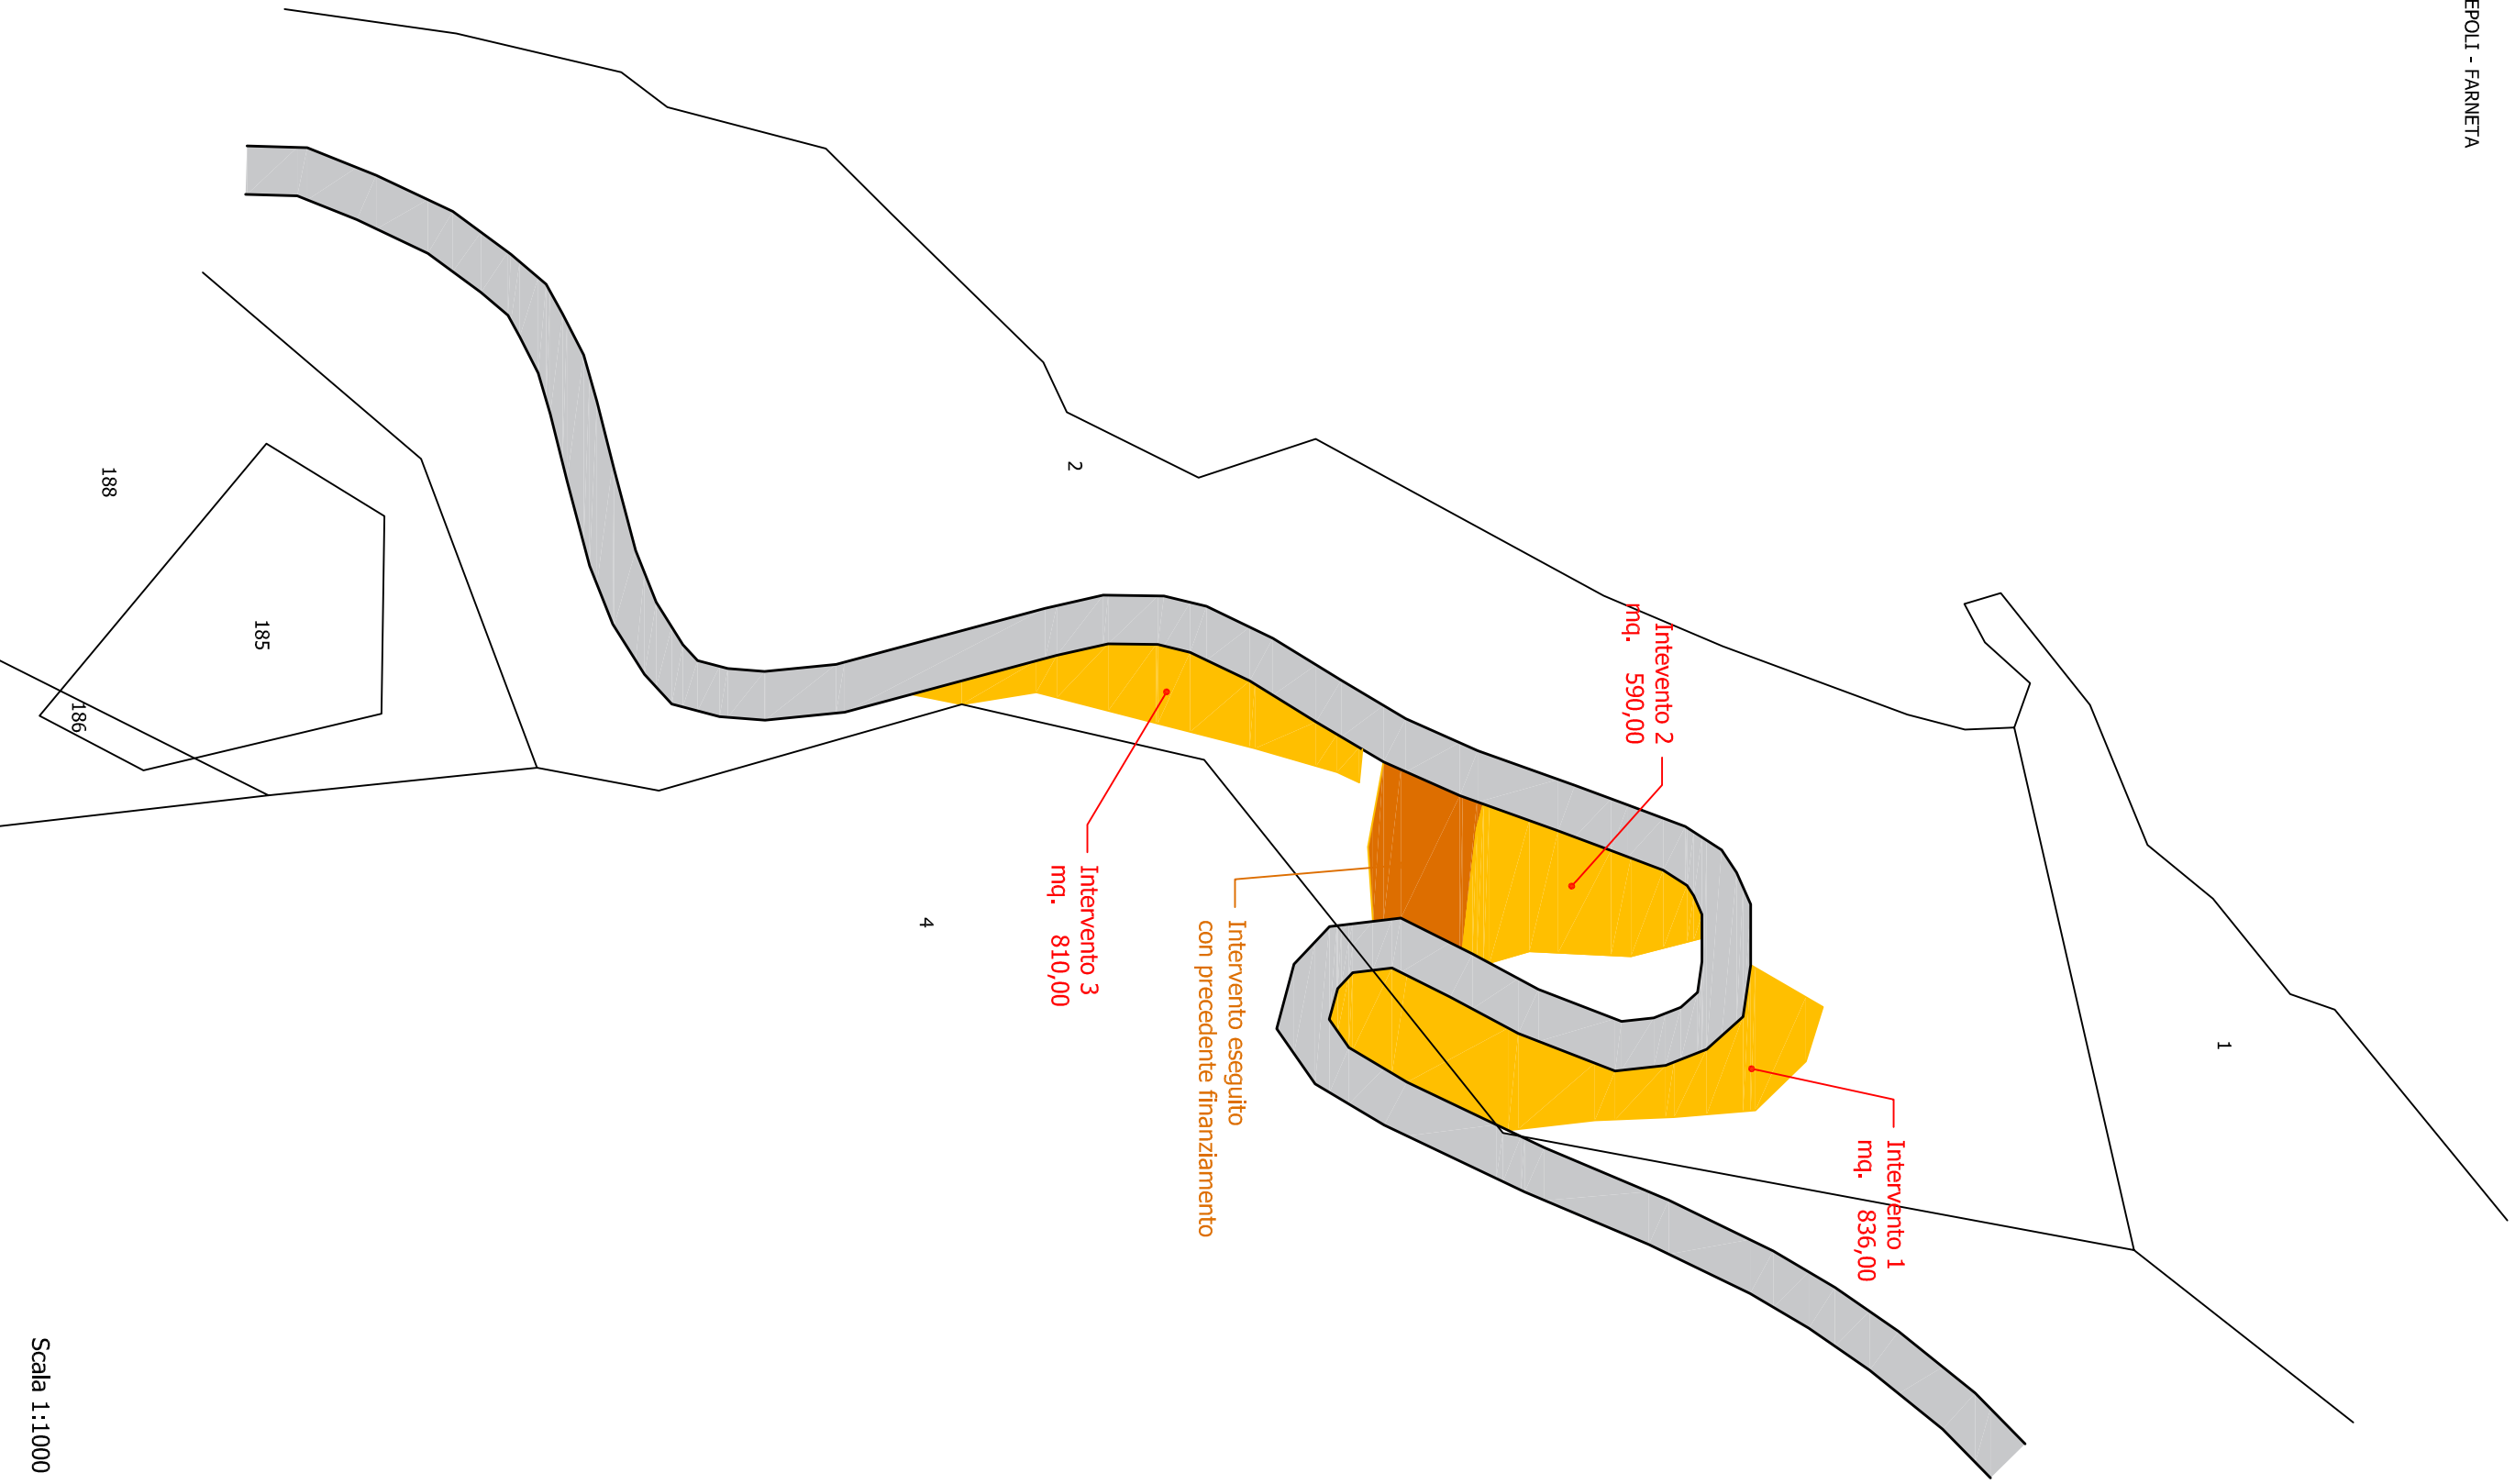

Scala 1:1000