

REGIONE BASILICATA

DIPARTIMENTO AMBIENTE E TERRITORIO
INFRASTRUTTURE, OO.PP. E TRASPORTI

Ufficio Difesa del Suolo

Tav. 3	art. 175 D.P.R. n. 207/2010	CUP: _____
	LAVORI URGENTI DI RIPRISTINO ARGINE EROSO FIUME SINNI – LOC. BOSCO SOPRANO COMUNE DI POLICORO	
	Oggetto:	
	PARTICOLARE COSTRUTTIVO	

ARCHITETTONICO

STRUTTURE

IMPIANTI


CONTABILITA'

Progetto:
ing. Antonio Losinno
ing. Cosimo D. Grieco
geom. Vincenzo Nicoletti

Il Responsabile del Procedimento
Ing. Gerardo Calvello

PARTICOLARE SEZIONE RIPRISTINO ARGINE

SCALA 1:100

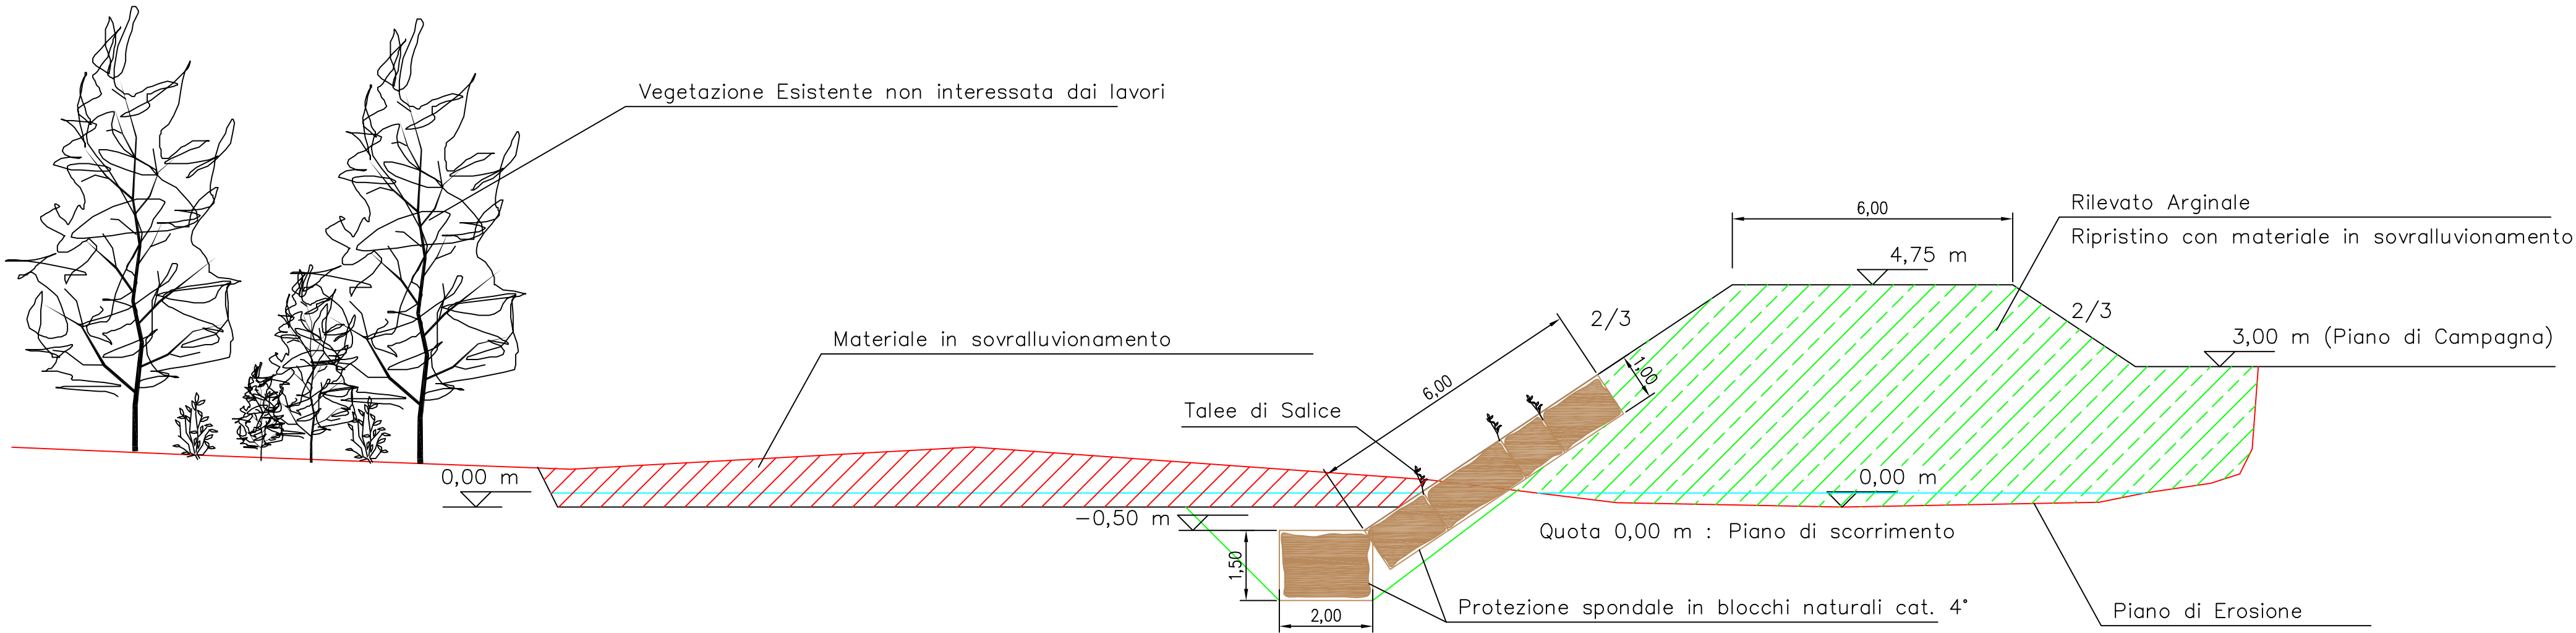

PIANTA ARGINE

SCALA 1:1000

