



COMUNE DI AVIGLIANO

*LAVORI DI COMPLETAMENTO PER LA SISTEMAZIONE
IDROGEOLOGICA A VALLE DELLA CHIESA MADRE
DEL CARMELO*

PROGETTO ESECUTIVO

ELABORATO N°3

Planimetrie_Ortofoto
Profilo

UFFICIO TECNICO COMUNALE



834 m

0 m 0.00%

© 2015 Google

Google earth

Data di acquisizione delle immagini: 5/29/2015



2005 40°43'53.59"N 15°42'57.34"E elev 847 m

Alt 1.20 km

Grafico: min, med, max Elevazione: 818, 830, 843 m

Totale intervallo: Distanza: 209 m

Guadagno/perdita in elev.: 34.7 m, -25.5 m

Pendenza max: 52.7%, -72.2%

843 m

832 m

825 m

834 m



© 2015 Google

Google earth

Data di acquisizione delle immagini: 5/29/2015



2005

40°43'53.59"N 15°42'57.34"E elev

847 m

Alt 1 20 km

Grafico: min, med, max Elevazione: 818, 830, 843 m

Totale intervallo: Distanza: 209 m

Guadagno/perdita in elev.: 34.7 m, -25.5 m


Pendenza max: 52.7%, -72.2%


843 m

832 m

825 m



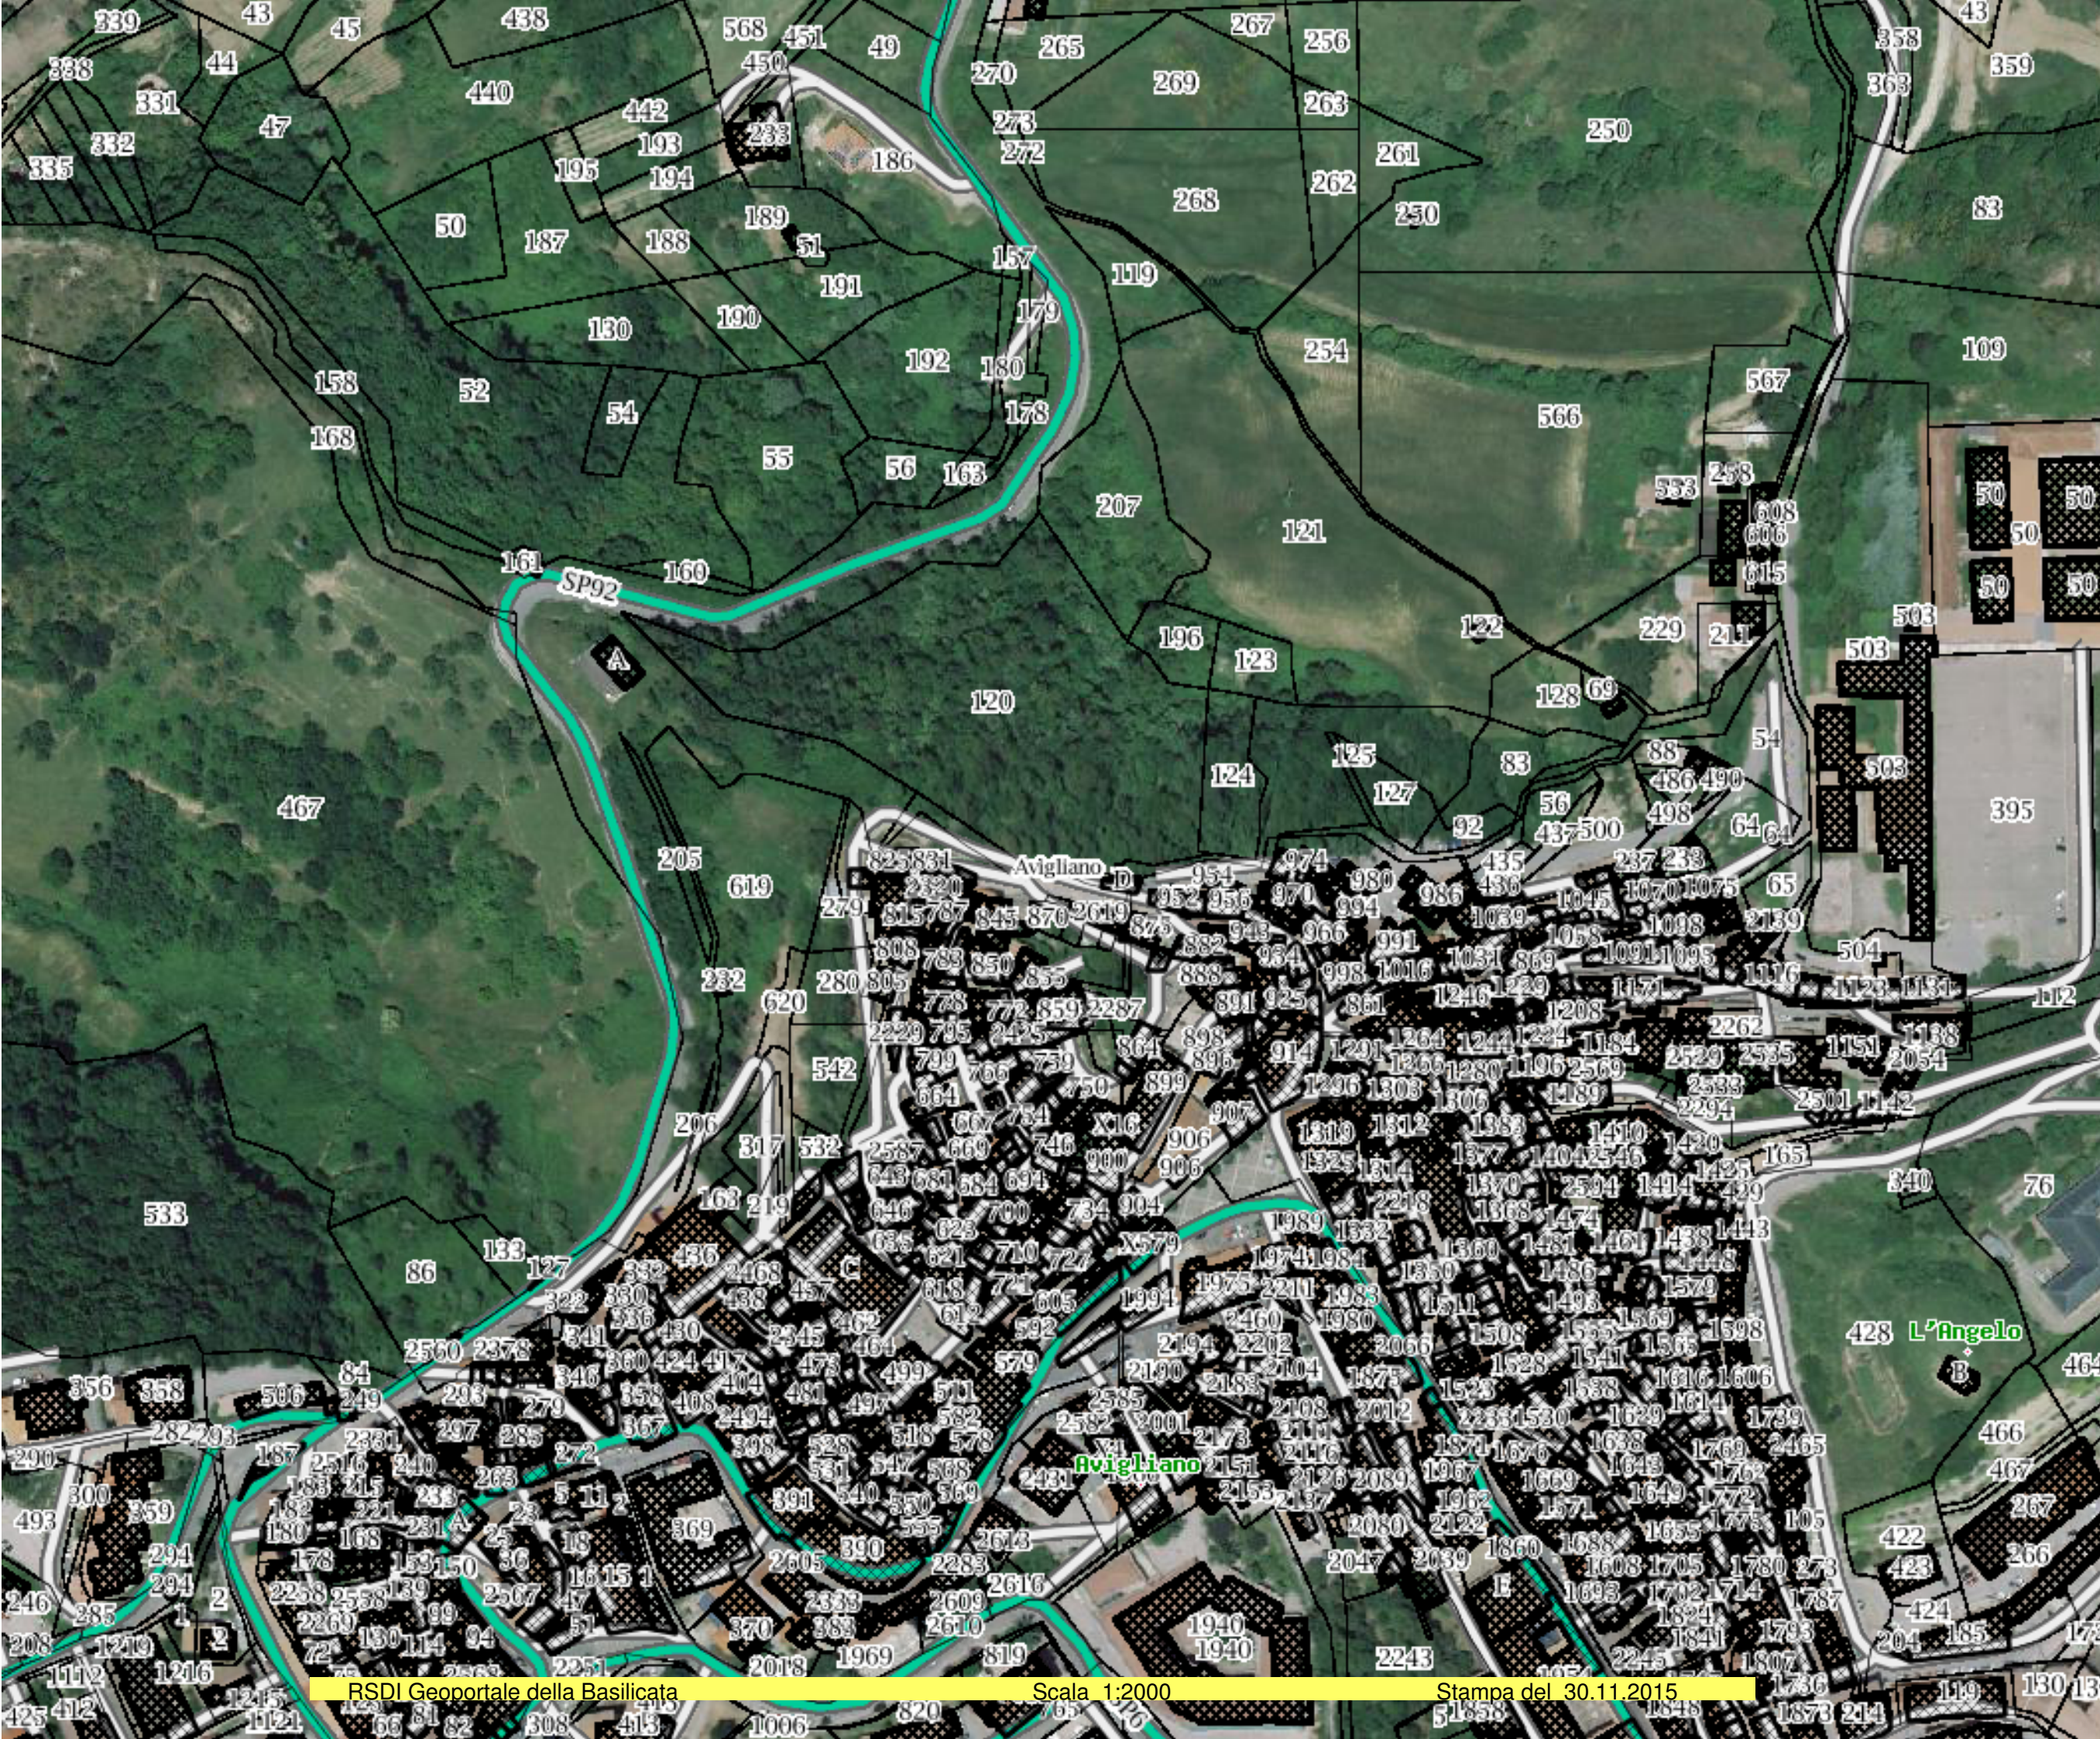

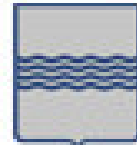 **Regione
Basilicata**

Legenda
Ortofoto 2013 DBGT
foto

Strade locali



Strade provinciali



Strade statali



Autostrade



 **Fabbricati**


La presente stampa non riveste carattere probatorio ai fini legali, ha uno scopo puramente divulgativo e non assume in nessun caso carattere di ufficialità. La Regione Basilicata, inoltre, declina ogni responsabilità riguardo alla precisione metrica dei dati pubblicati e del loro eventuale utilizzo.

ORTOFO E PROFILO TERRENO

PLANIMETRIA MURO SU PALI
Lunghezza ml 210.00



PLANIMETRIA INTERVENTO

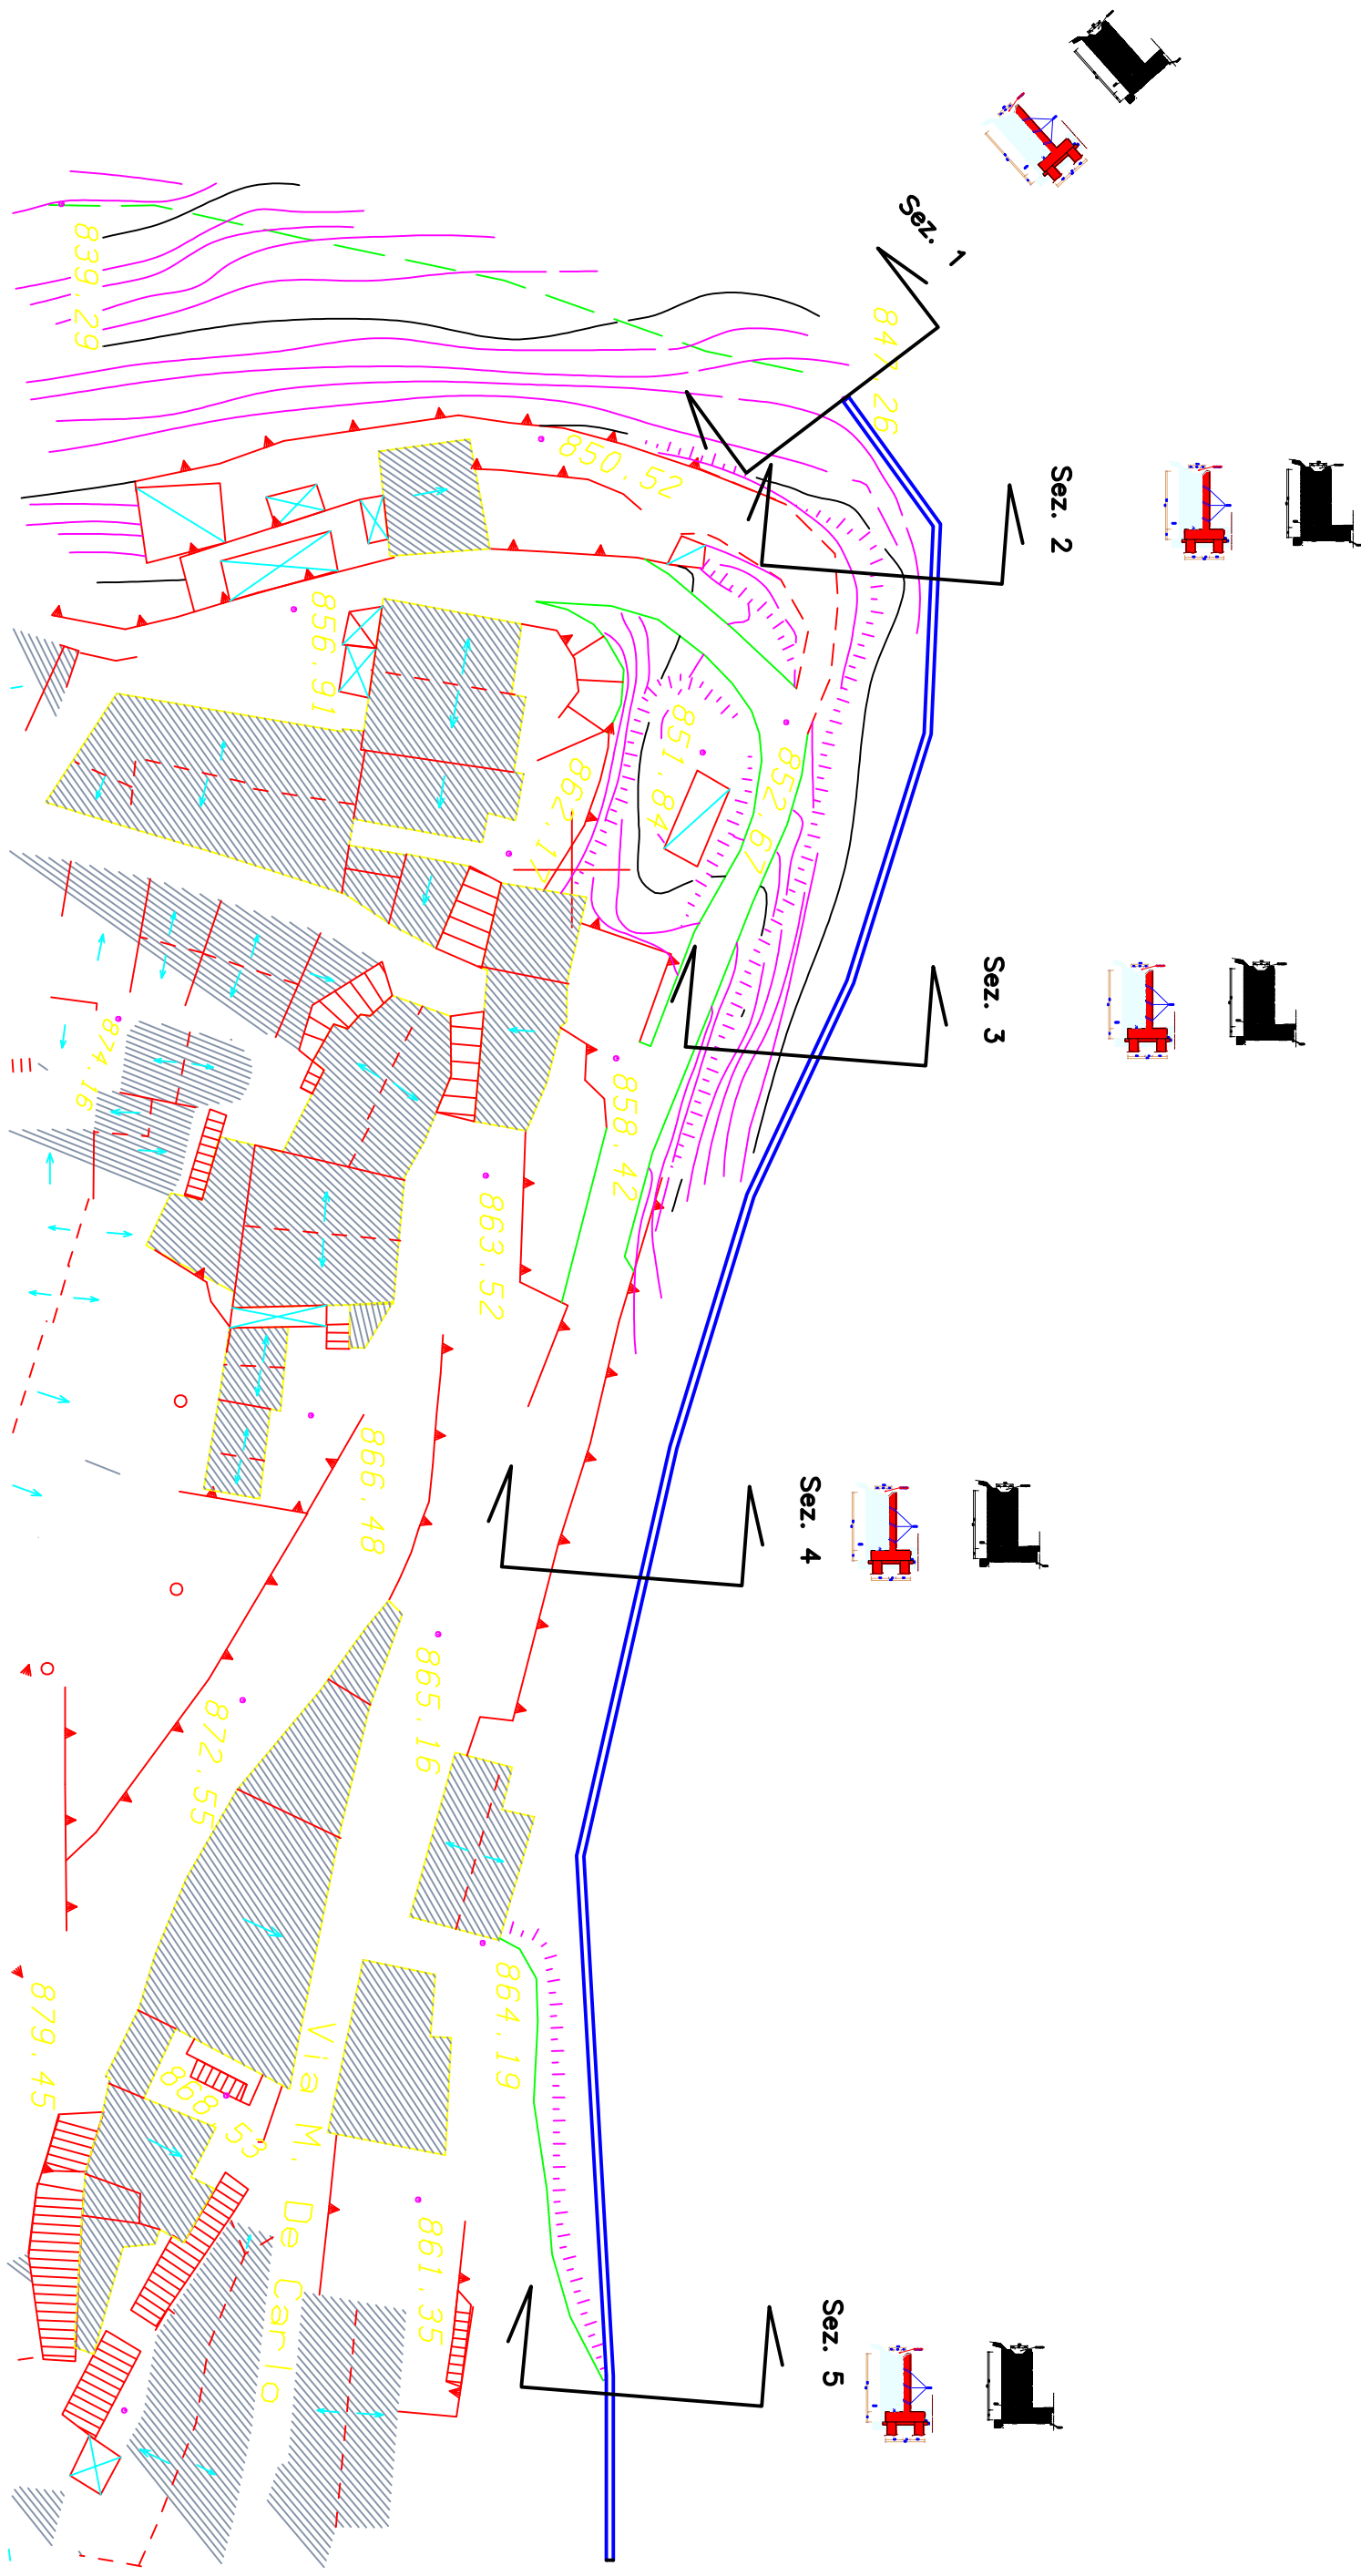


PLANIMETRIA STATO DI FATTO



C. Avigliano F.80

scala 1:2.000



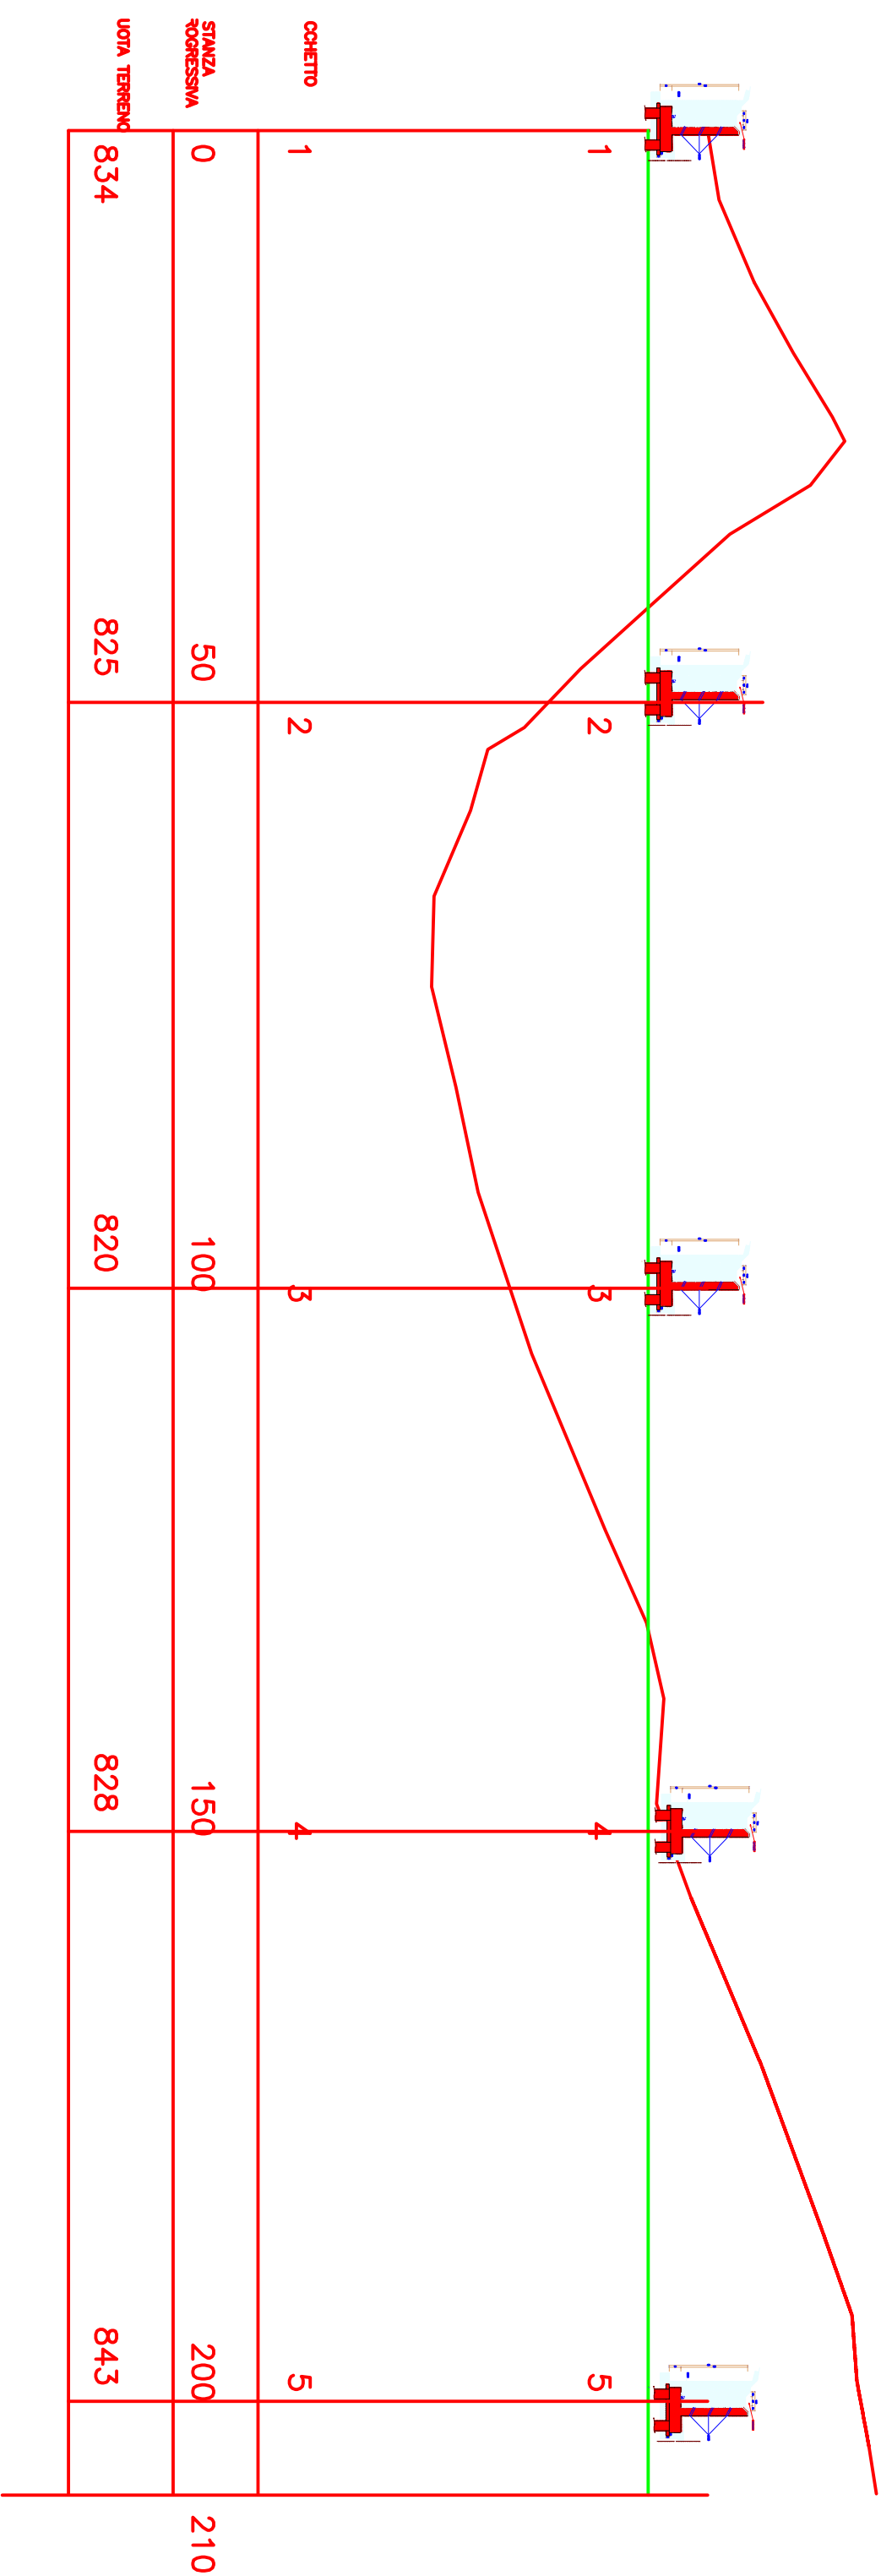

CCHETTO	
1	2
3	4
5	

STANZA PROGRESSIVA	
0	50
100	150
200	

NOTA TERRENO	
834	825
820	828
843	

210