

REGIONE BASILICATA

DIPARTIMENTO INFRASTRUTTURE OPERE PUBBLICHE E MOBILITA'

UFFICIO DIRETTORE DEL SINGOLO DI POTENZA

Oggetto:

Lavori di ripristino officinalità idraulica Torrente Toccatello in agro del comune di Nova Siri

PROGETTO PRELIMINARE

Importo €42.000.000,00

N.ro

PARTICOLARI COSTRUTTIVI

Potenza, 11 09 gennaio 2014

PROGETTISTI:


(Geom. Laverio LAURINO)

(Geom. Vincenzo CAVALLIO)

(Ing. Angelo LA NOTTE)

VISTO : IL RESPONSABILE DEL PROCEDIMENTO

(Ing. Gerardo CALVELLO)

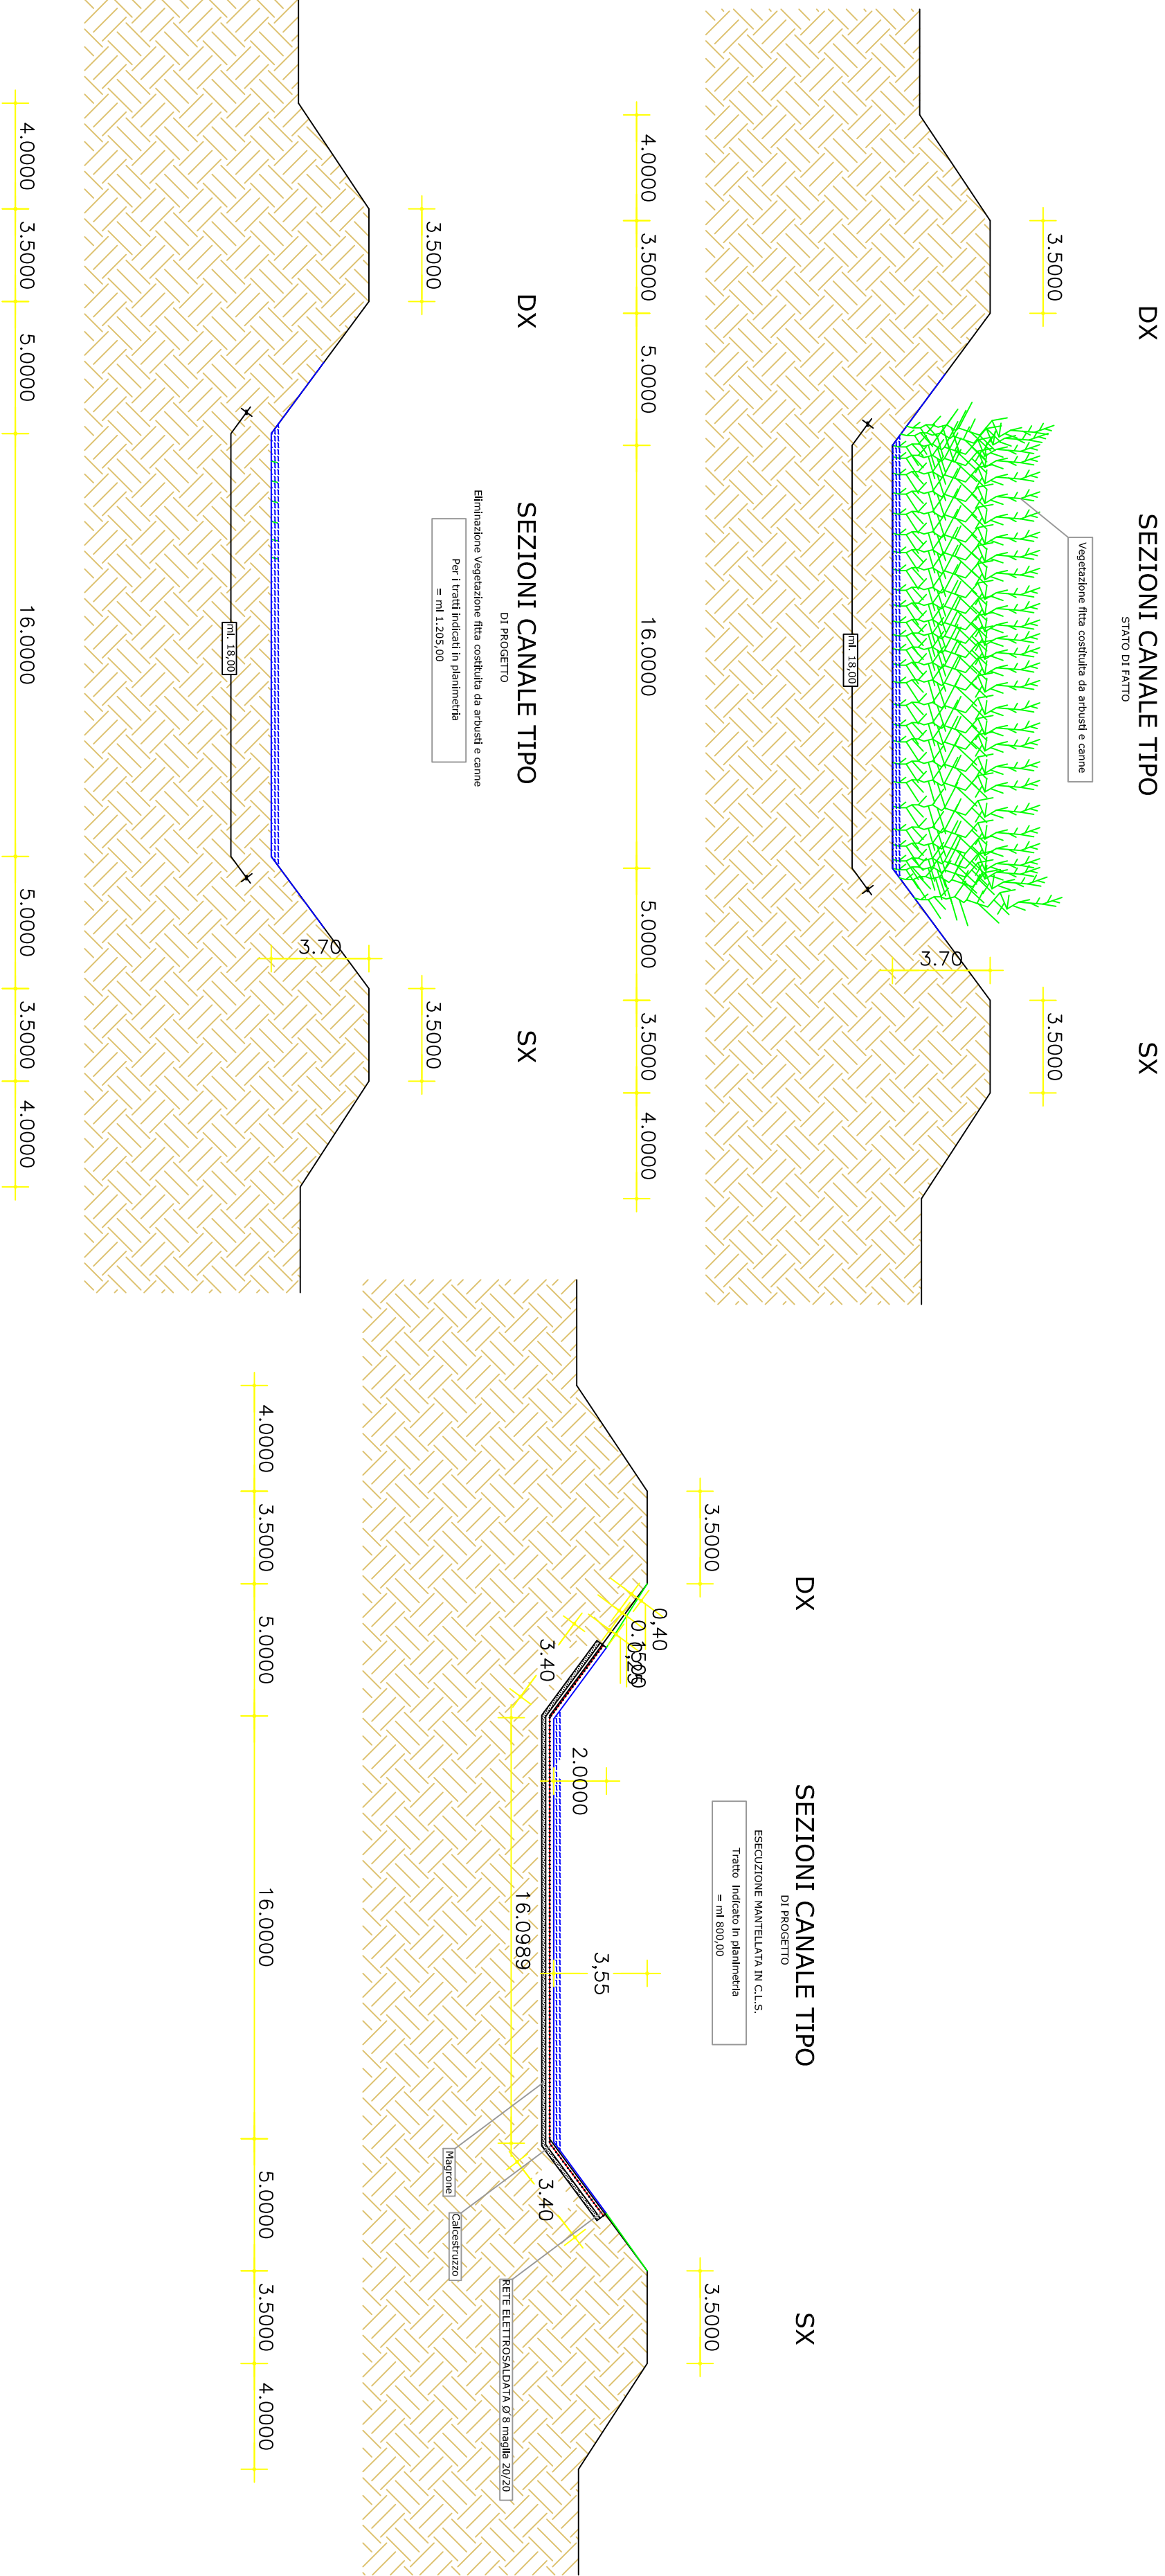

DX

SEZIONI CANALE TIPO

SX

Esecuzione

Esecuzione Mantellata in C.L.S.

Tratto indicato in planimetria

≐ mt 800,00

0.40

0.1526

3.40

2.0000

3.55

3.40

16.0989

3.40

3.40

16.0000

3.55

4.0000

3.5000

5.0000

5.0000

3.5000

4.0000