
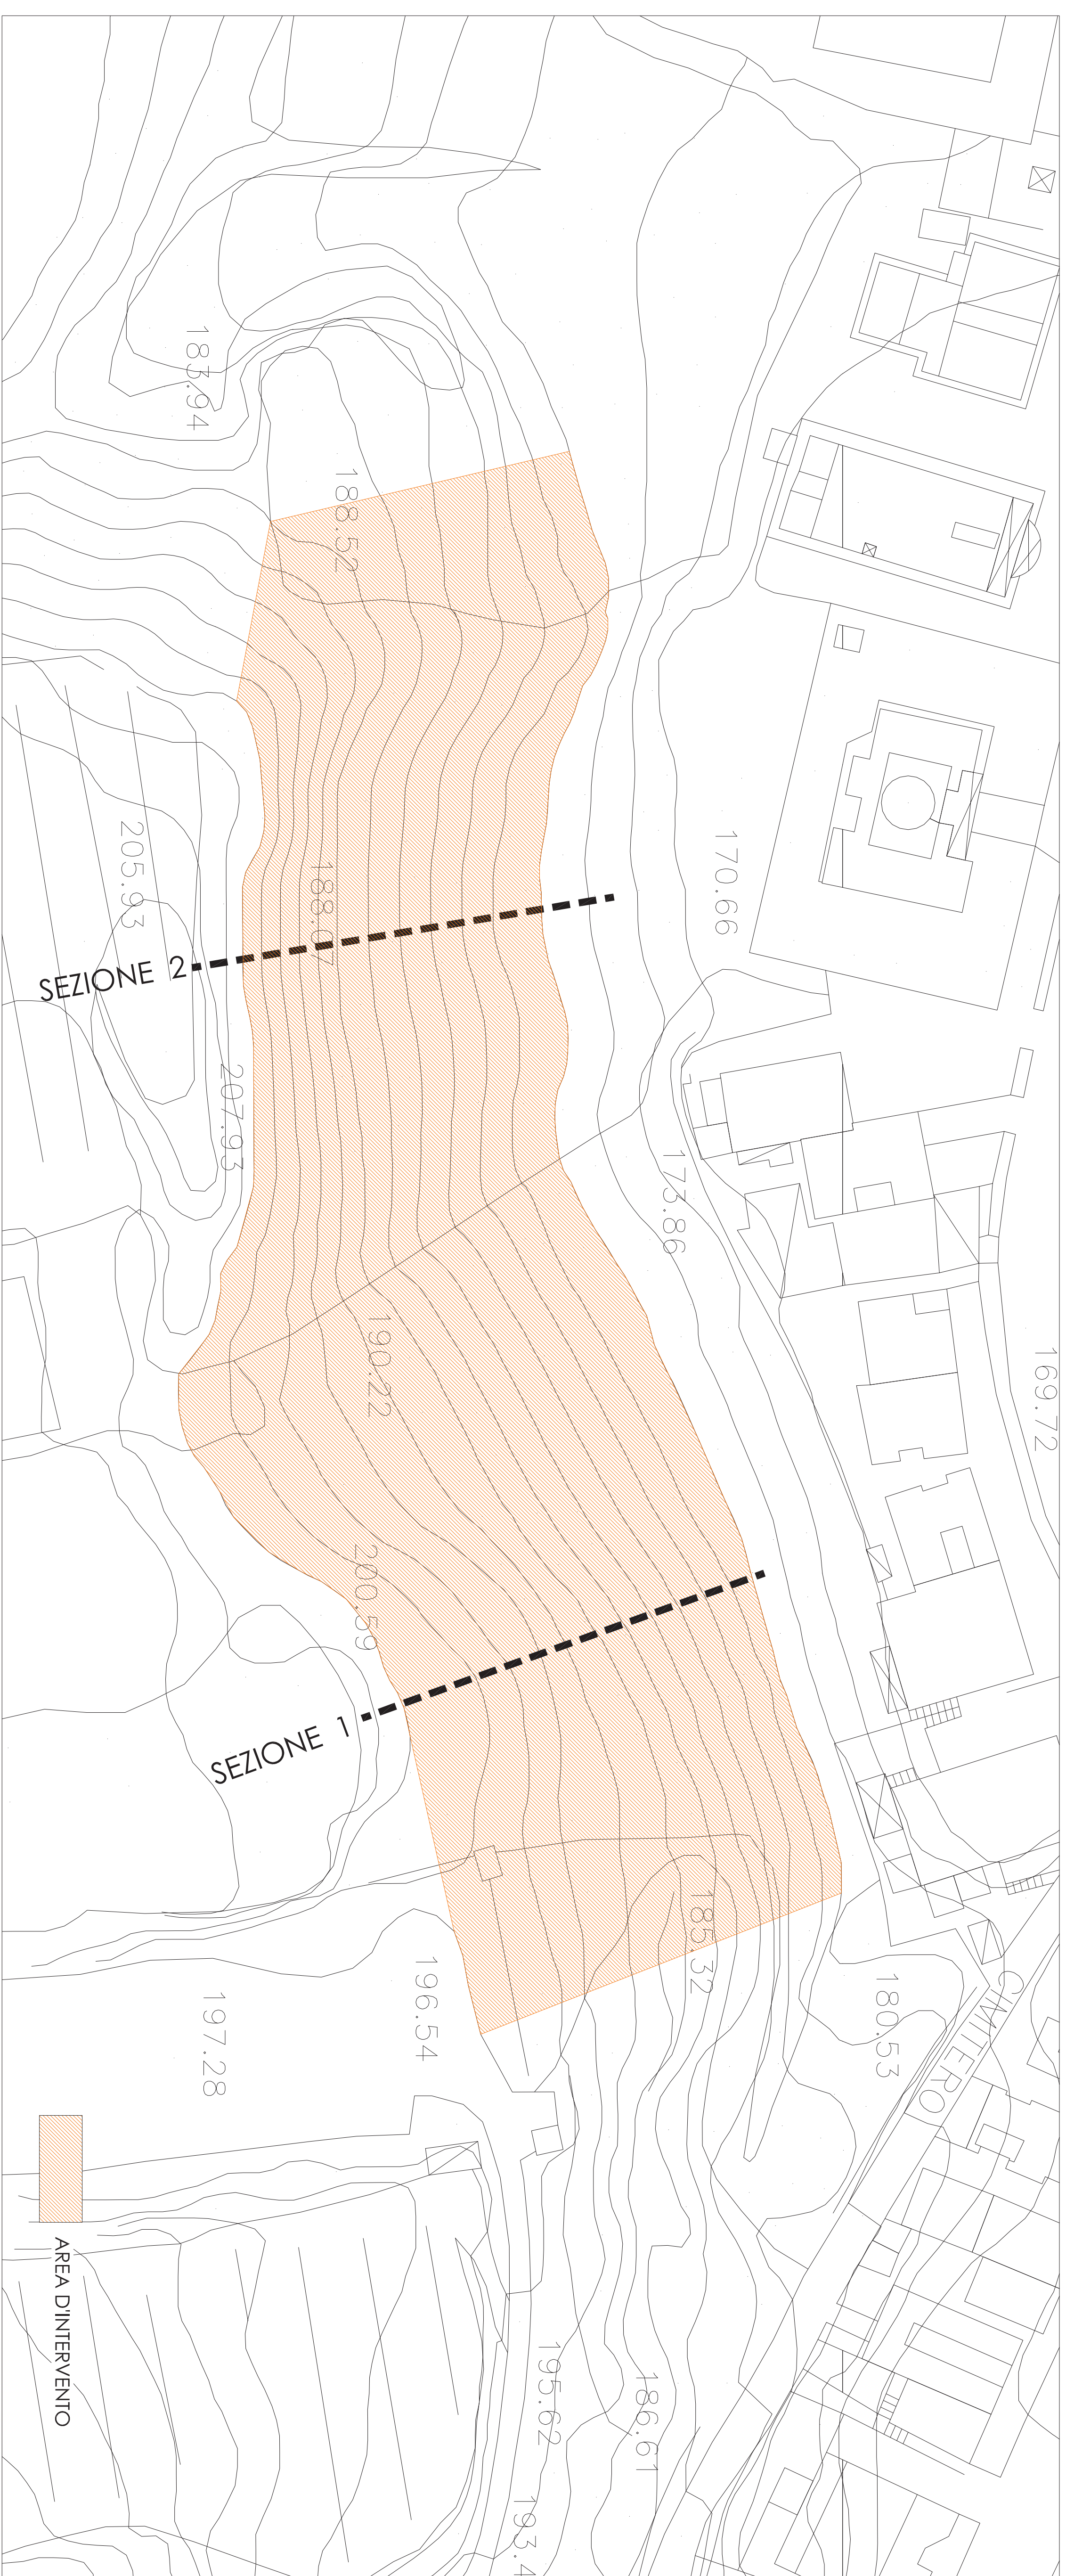


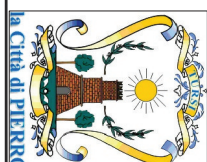

			
REGIONE BASILICATA			
COMUNE DI TURI			
(Provincia di Matera)			
			
CONSOLIDAMENTO E MESSA IN SICUREZZA DEL VERSANTE DEL RIONE GELSETO			
PROGETTO PRELIMINARE			
IL RESPONSABILE DEL PROGETTO TECNICO: Ing. Stefano MORISKO			
PROGETTAZIONE			
Ing. Domenico VILLO PETRALIA (progettista)		PIC STUDIO S.r.l. Società di Ingegneria	
2	A4	1:500	Novembre 2014
CODICE PROGETTO	FORMATO	SCALA	DATA
PLANIMETRIA AREA D'INTERVENTO			
ING. PIETRO DI NINO Vico dei Pretori 4 - 80138 Napoli dipartimento@pietrodinino.it - pietrodinino@gmail.com		PIC STUDIO S.r.l. Via Dante 44 - 80138 Napoli pic@picstudio.it - info@picstudio.it	